
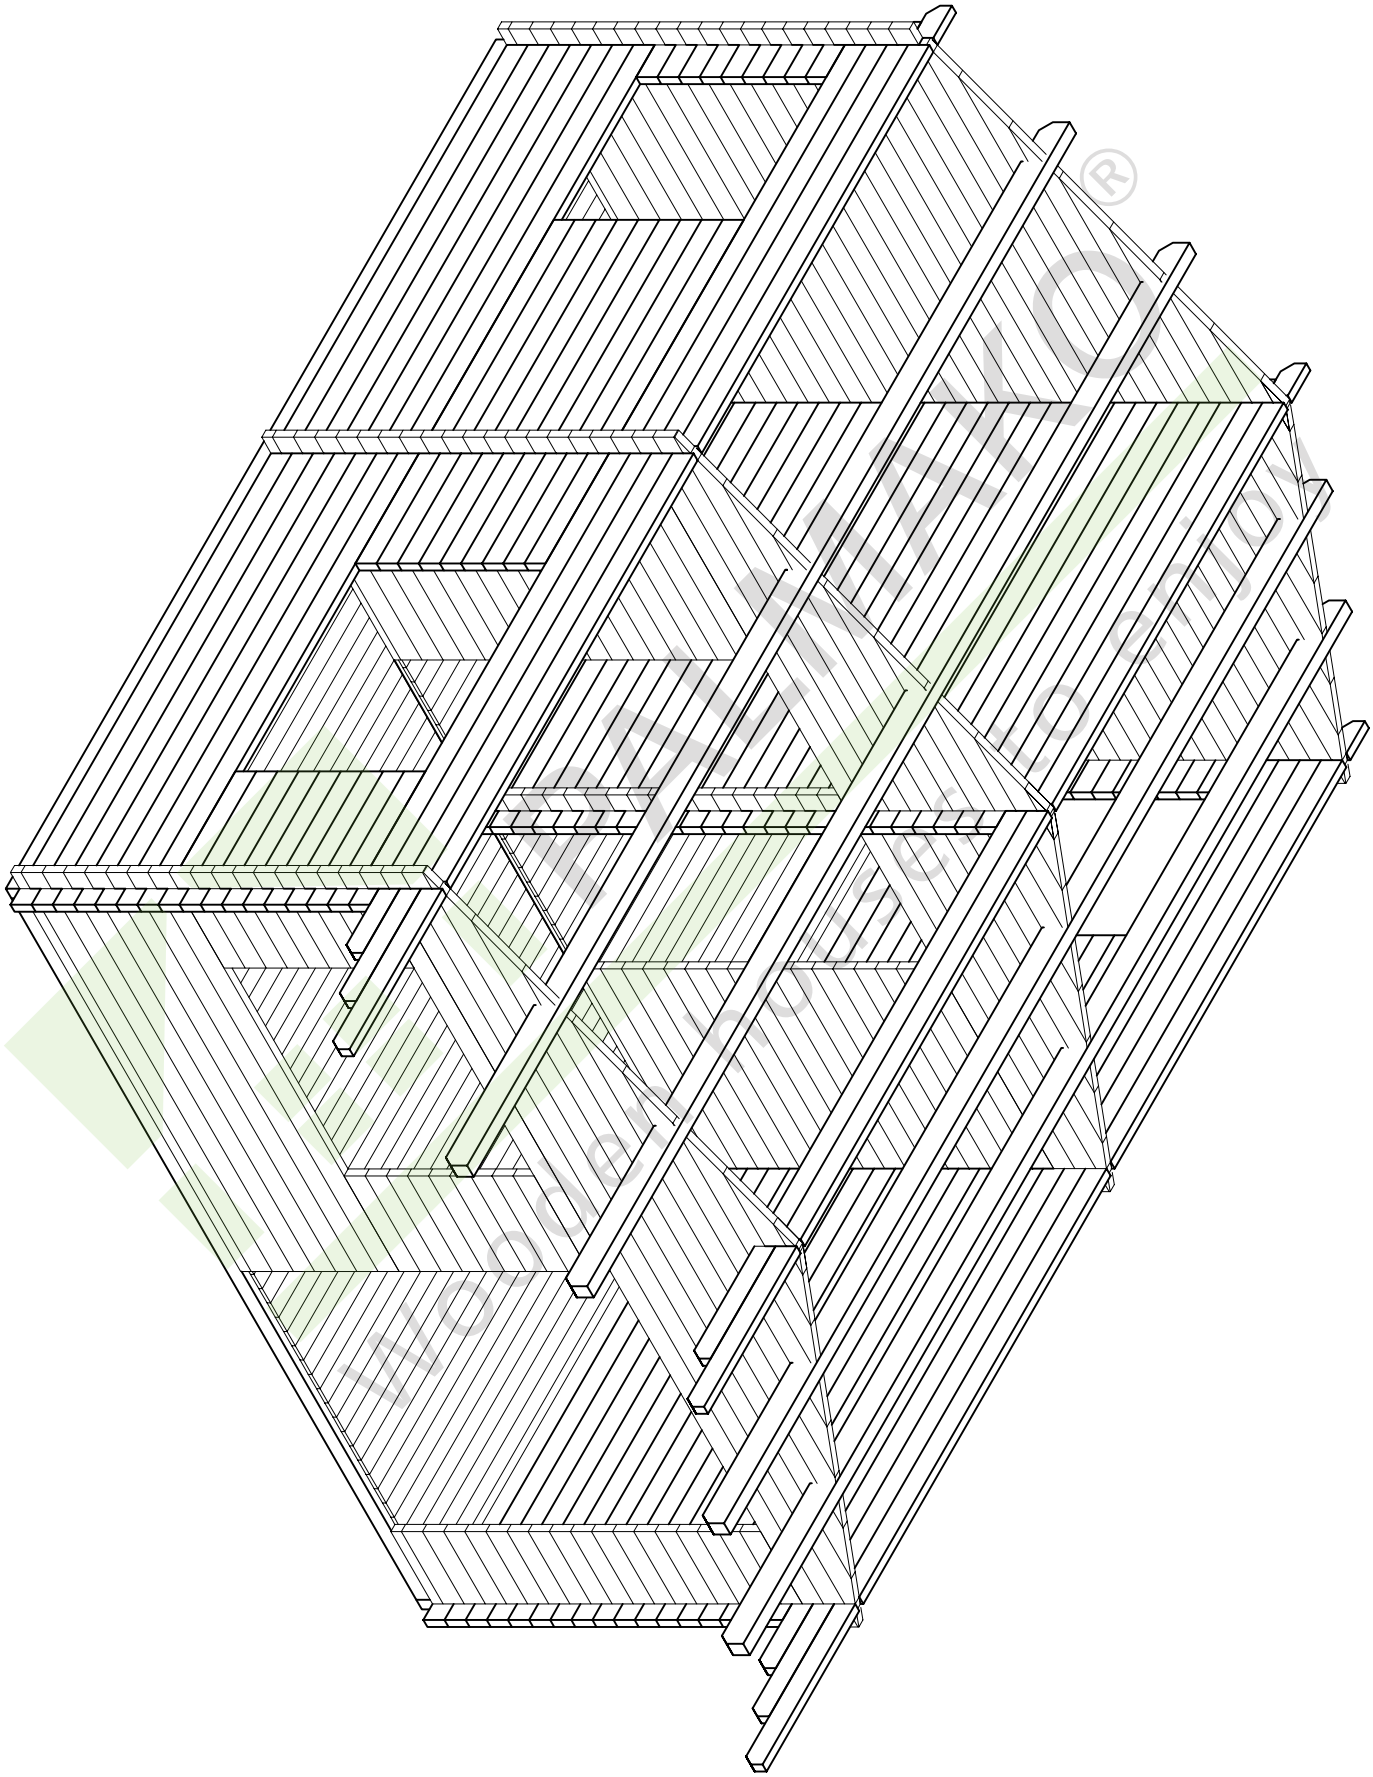
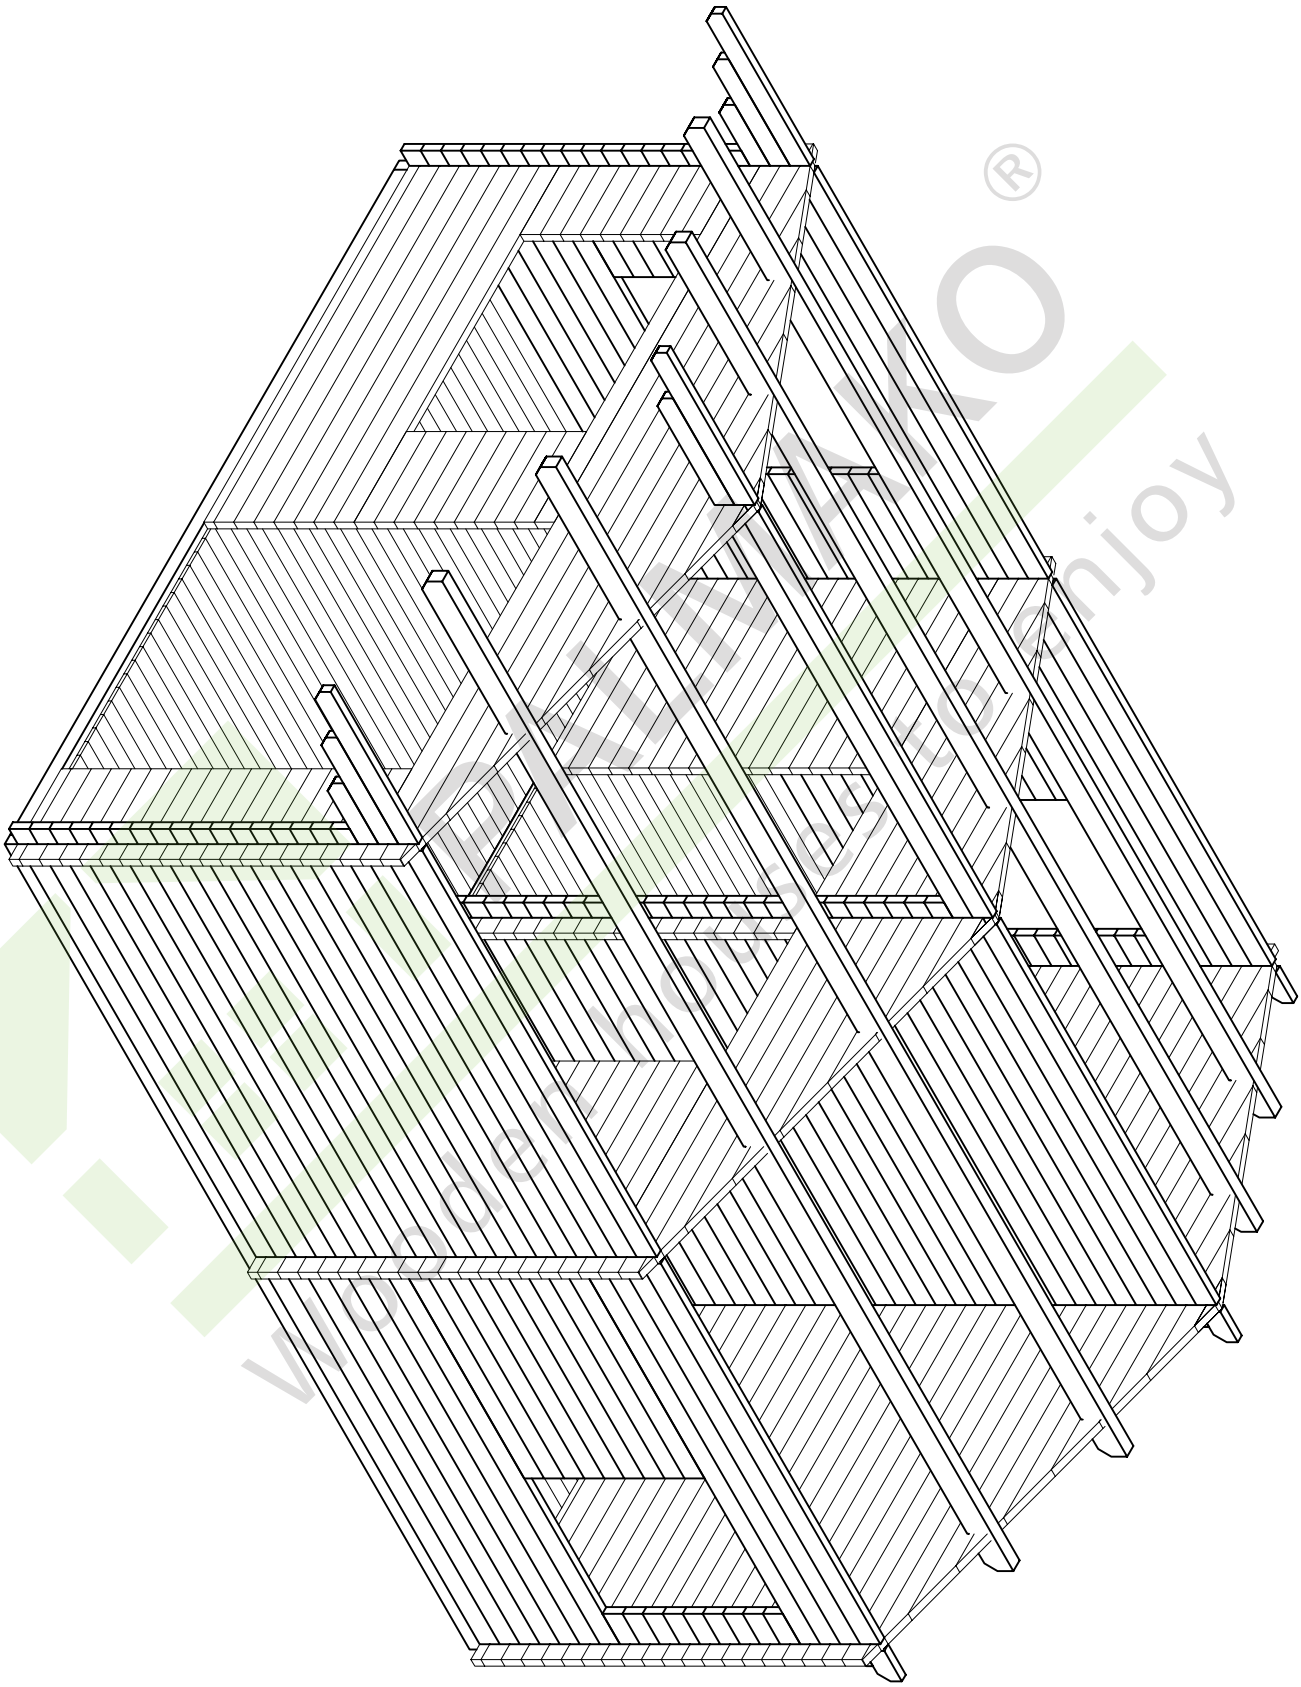
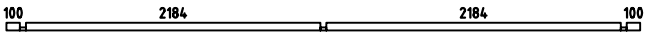
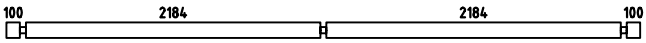
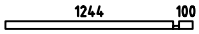
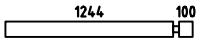
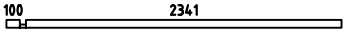
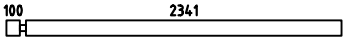
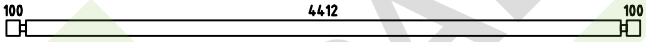
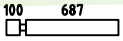
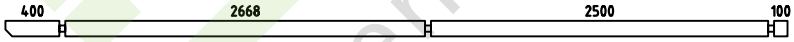
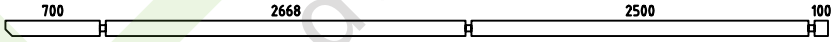
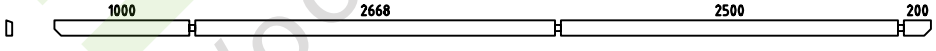
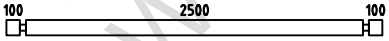
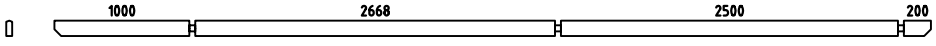
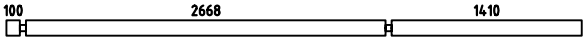
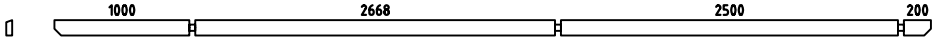
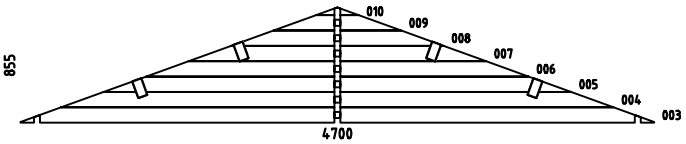
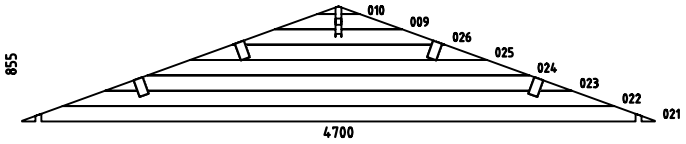
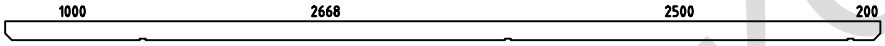





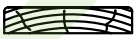


Pos	SPECIFICATION-STÜCKLISTE-NOMENCLATURE-ELEMENTI "Barbara"	Pcs	Profile (mm)	Length (mm)
001		1	44x57	4700
002		21	44x114	4700
011		2	44x57	1388
012		1	44x57	244
013		34	44x114	1388
014		17	44x114	244
015		1	44x57	2485
016		1	44x57	595
017		8	44x114	2485
018		26	44x114	595
019		9	44x114	595
020		2	44x114	4700
027		16	44x114	5500
028		9	44x114	831
029		9	44x114	2140
030		18	44x114	344
031		2	44x114	5800
032		3	44x114	6100
033		1	44x114	6500
034		25	44x114	2788
035		1	44x114	6500
036		9	44x114	4266
037		1	44x114	6500
W1-1 W2-1		2		


PALMAKO®
Wooden houses to enjoy

Pos	SPECIFICATION-STÜCKLISTE-NOMENCLATURE-ELEMENTI "Barbara"	Pcs	Profile (mm)	Length (mm)
W3-1		1		
150	Slat - Leiste - Baguette - Listello 	1	19x45	840
151	Slat - Leiste - Baguette - Listello 	1	19x45	1620
AR1	Foundation - Fundament - Fondation - Fondazione	2	60x80	5290
AR2	Foundation - Fundament - Fondation - Fondazione	11	60x80	4370
PR1	Purlin - Dachpfette - Arbalétrier - Arcareccio 	4	70x140	6500
060	Floor board - Fussbodenbrett - Madrier du plancher - Tavola pavimento 	50	89x19	2668
061	Floor board - Fussbodenbrett - Madrier du plancher - Tavola pavimento 	50	89x19	2500
070	Roof board - Dachbrett - Madrier du toit - Tavola tetto 	148	89x19	2650
120	Diamond - Deckbrett - Madrier - Tavola di copertura 	2	19x140	300
090	Eave edging - Dachrandbrett - Madrier en bordure du toit - Tavola bordo tetto 	4	19x95	3250
100	Facia board - Giebelblende - Écran frontal - Schermo frontone 	4	19x120	2690
132	Floor beading - Fussbodenleiste - Baguette du plancher - Listello pavimento 19x45 	14	19x45	2668
080	Roof edge reinforcement - Dachrandverstärkung - Renforcement en bordure du toit 	2	32x40	3000
080	Roof edge reinforcement - Dachrandverstärkung - Renforcement en bordure du toit 	2	32x40	3500
140	Storm brace - Sturmleiste - Protection contre le vent - Antivento	4	25x45	2500
110	Wind brace - Windbrett - Madrier contre le vent - Tavola vento 19x95 	4	19x95	2690
300	A-Fixing materials - Befestigungsmaterial - Moyens de fixation - Materiale di fissaggio 	1		
	Cylinder - Zylinderschloss - Serrure a mortaiser - Serratura a cilindro 	3		
	Door fittings - Türbeschlag - Ferrure - Ferramenta porta 	3		
	Nail - Nagel - Clou - Chiodo - 1.4x40mm	60		
	Nail - Nagel - Clou - Chiodo - 2.5x50mm	1200		
	Nut - Schraubenmutter - Écrou - Dado - 8mm 	8		
	Polt - Schloss-schraube - Boulon a tige carrée - Vite a testa quadra - 8x80mm 	8		

PALMAKO® Wooden houses to enjoy

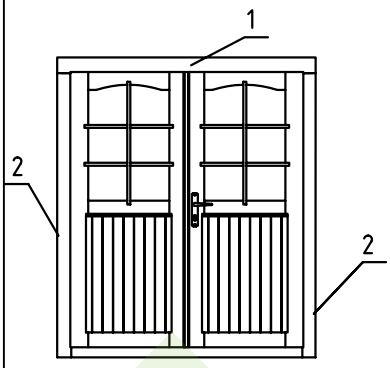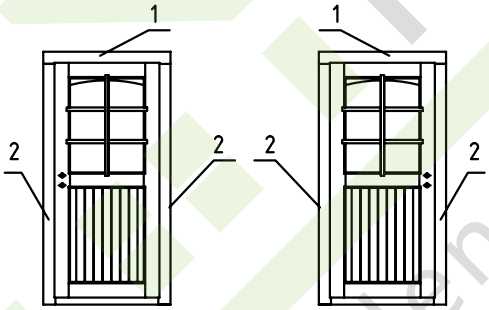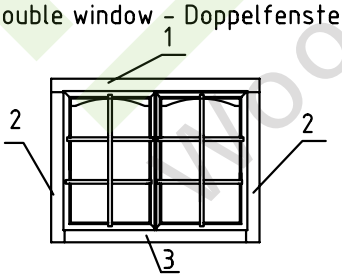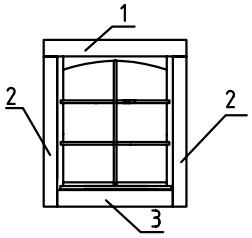
Pos	SPECIFICATION-STÜCKLISTE-NOMENCLATURE-ELEMENTI "Barbara"	Pcs	Profile (mm)	Length (mm)
	Screw - Schraube - Vis - Vite - 3.5x40mm	80		
	Screw - Schraube - Vis - Vite - 4.5x50mm	210		
	Screw - Schraube - Vis - Vite - 4.5x70mm	20		
	Screw - Schraube - Vis - Vite - 6x120mm	25		
	Washer - Dichtscheibe - Joint - Rondella - 8x22mm	8		
	Window fittings - Fenstergriff - Poigne de la fenétre - Maniglia finestra	4		
TU-447	Door - Tür - Porte - Porta 1610x1940 mm  Side slat - Randleiste Baguette en bordure - Listello bordo 1. 19x95x1760 mm 2. 19x70x1930 mm	1 2 4		
U-444R U-444L	Door - Tür - Porte - Porta 835x1940 mm Door - Tür - Porte - Porta 835x1940 mm  Side slat - Randleiste Baguette en bordure - Listello bordo 1. 19x95x1085 mm 2. 19x70x1930 mm	1 1 4 8		
TA-444	Double window - Doppelfenster - Fenétre double - Finestra doppia 1290 x990 mm  Side slat - Randleiste Baguette en bordure - Listello bordo 1. 19x95x1540 mm 2. 19x70x1050 mm 3. 19x70x1250 mm	2 4 8 4		
A-446R	Window - Fenster - Fenêtre - Finestra 882x990 mm  Side slat - Randleiste Baguette en bordure - Listello bordo 1. 19x95x1040 mm 2. 19x70x1050 mm 3. 19x70x845 mm	2 4 8 4		

PALMAKO® Wooden houses to enjoy

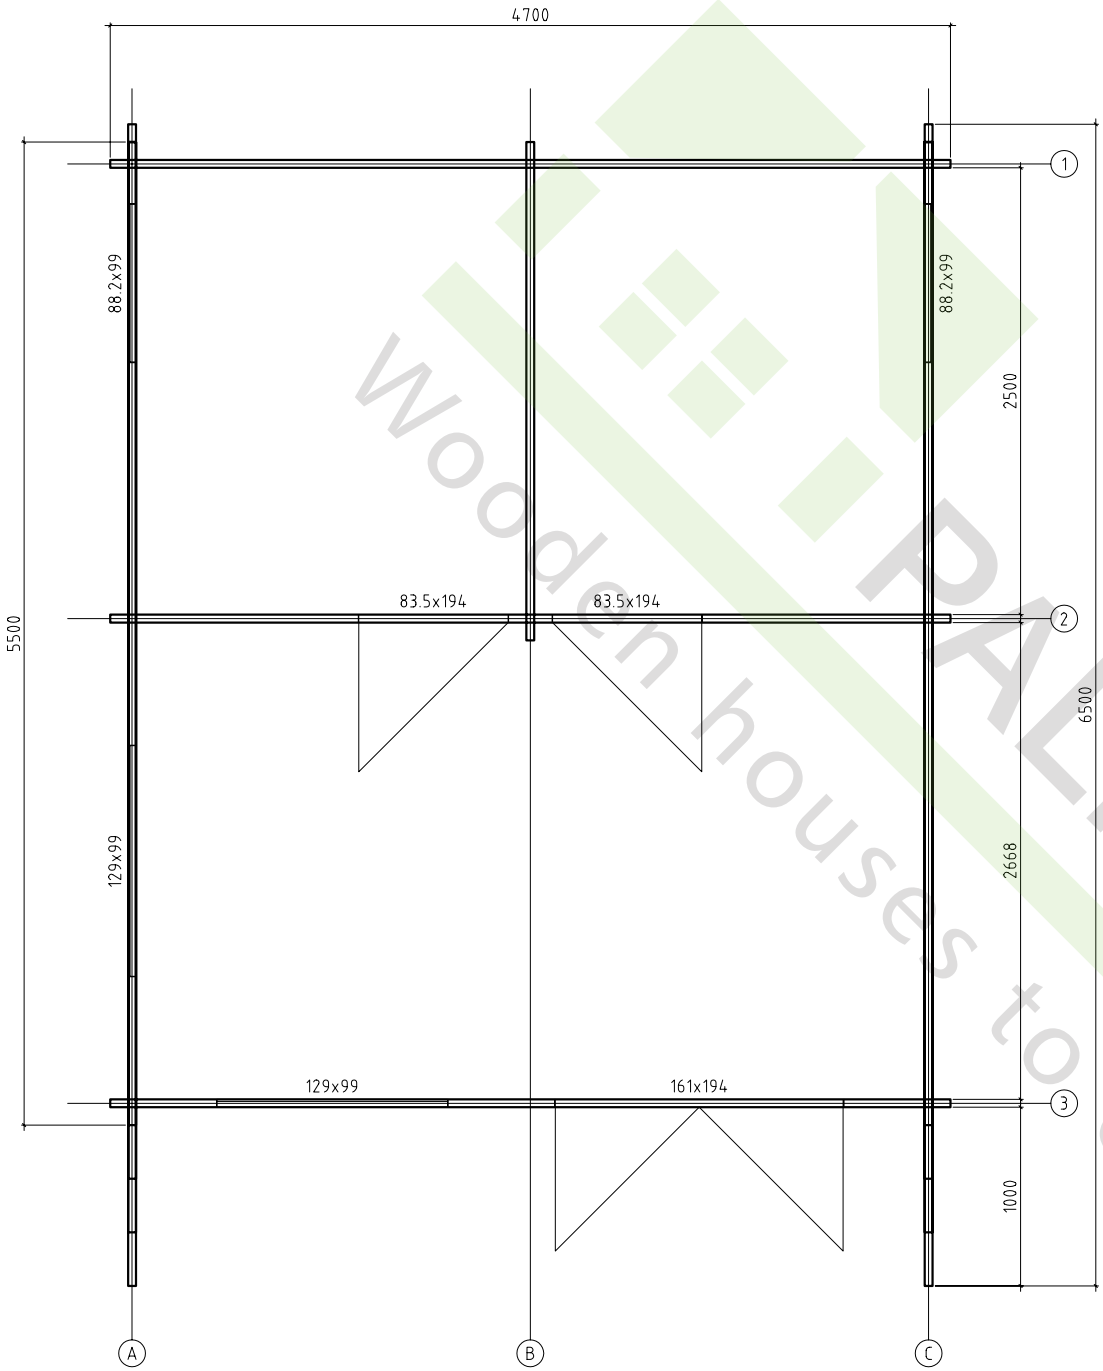


PALMAKO ®
Wooden houses to enjoy


Kood	"Barbara"	Leht	1
Joonis	Plaan	Mootkava	1:30
Materjal	44x114	Kuup.	11.01.2007
Joonestas	Argo Palm	File	Barbara.dwg

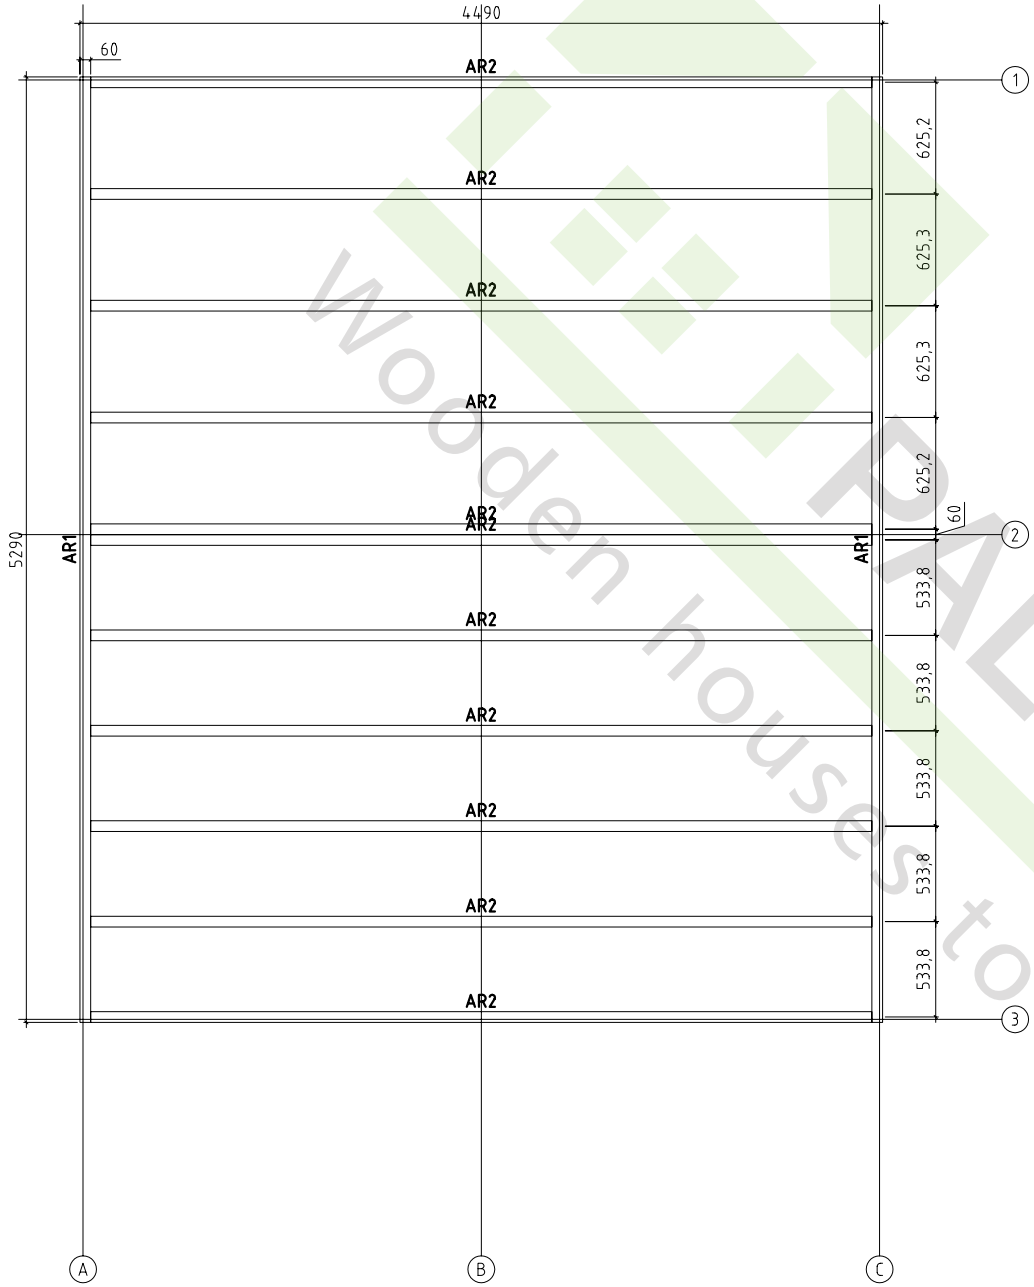

PALMAKO ®
Wooden houses to enjoy


Kood	"Barbara"	Leht	1
Joonis	Plaan	Mootkava	1:30
Materjal	44x114	Kuup.	11.01.2007
Joonestas	Argo Palm	File	Barbara.dwg

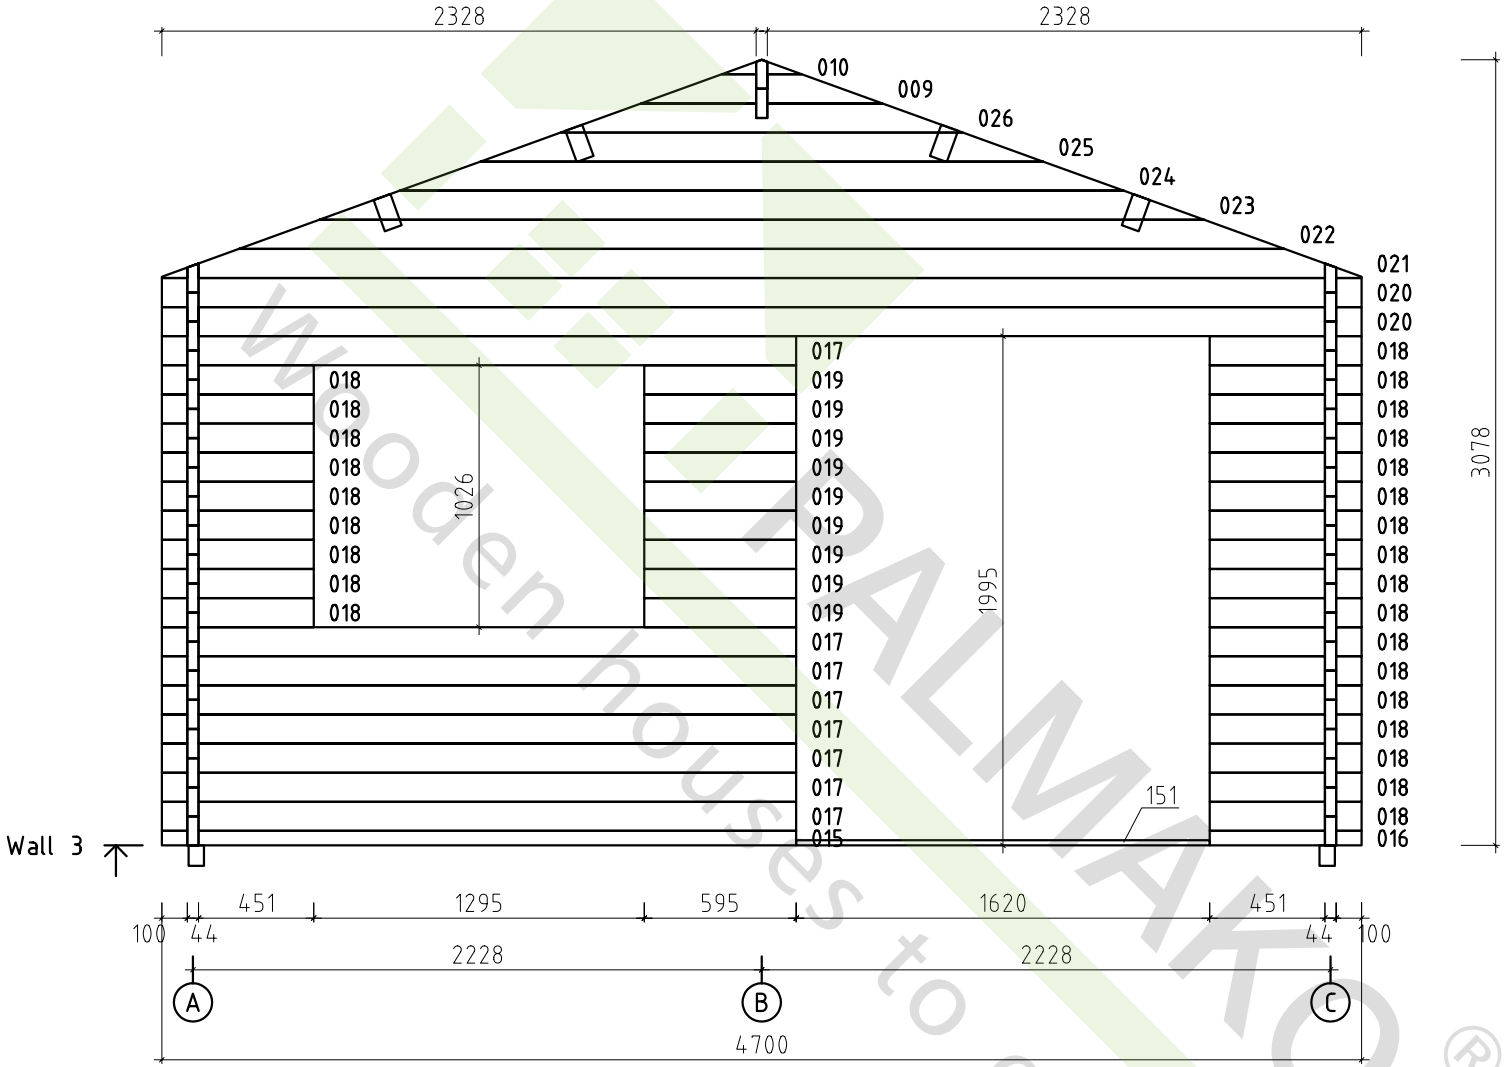
2328
2328
010
009
026
025
024
023
022
021
020
020
018
018
018

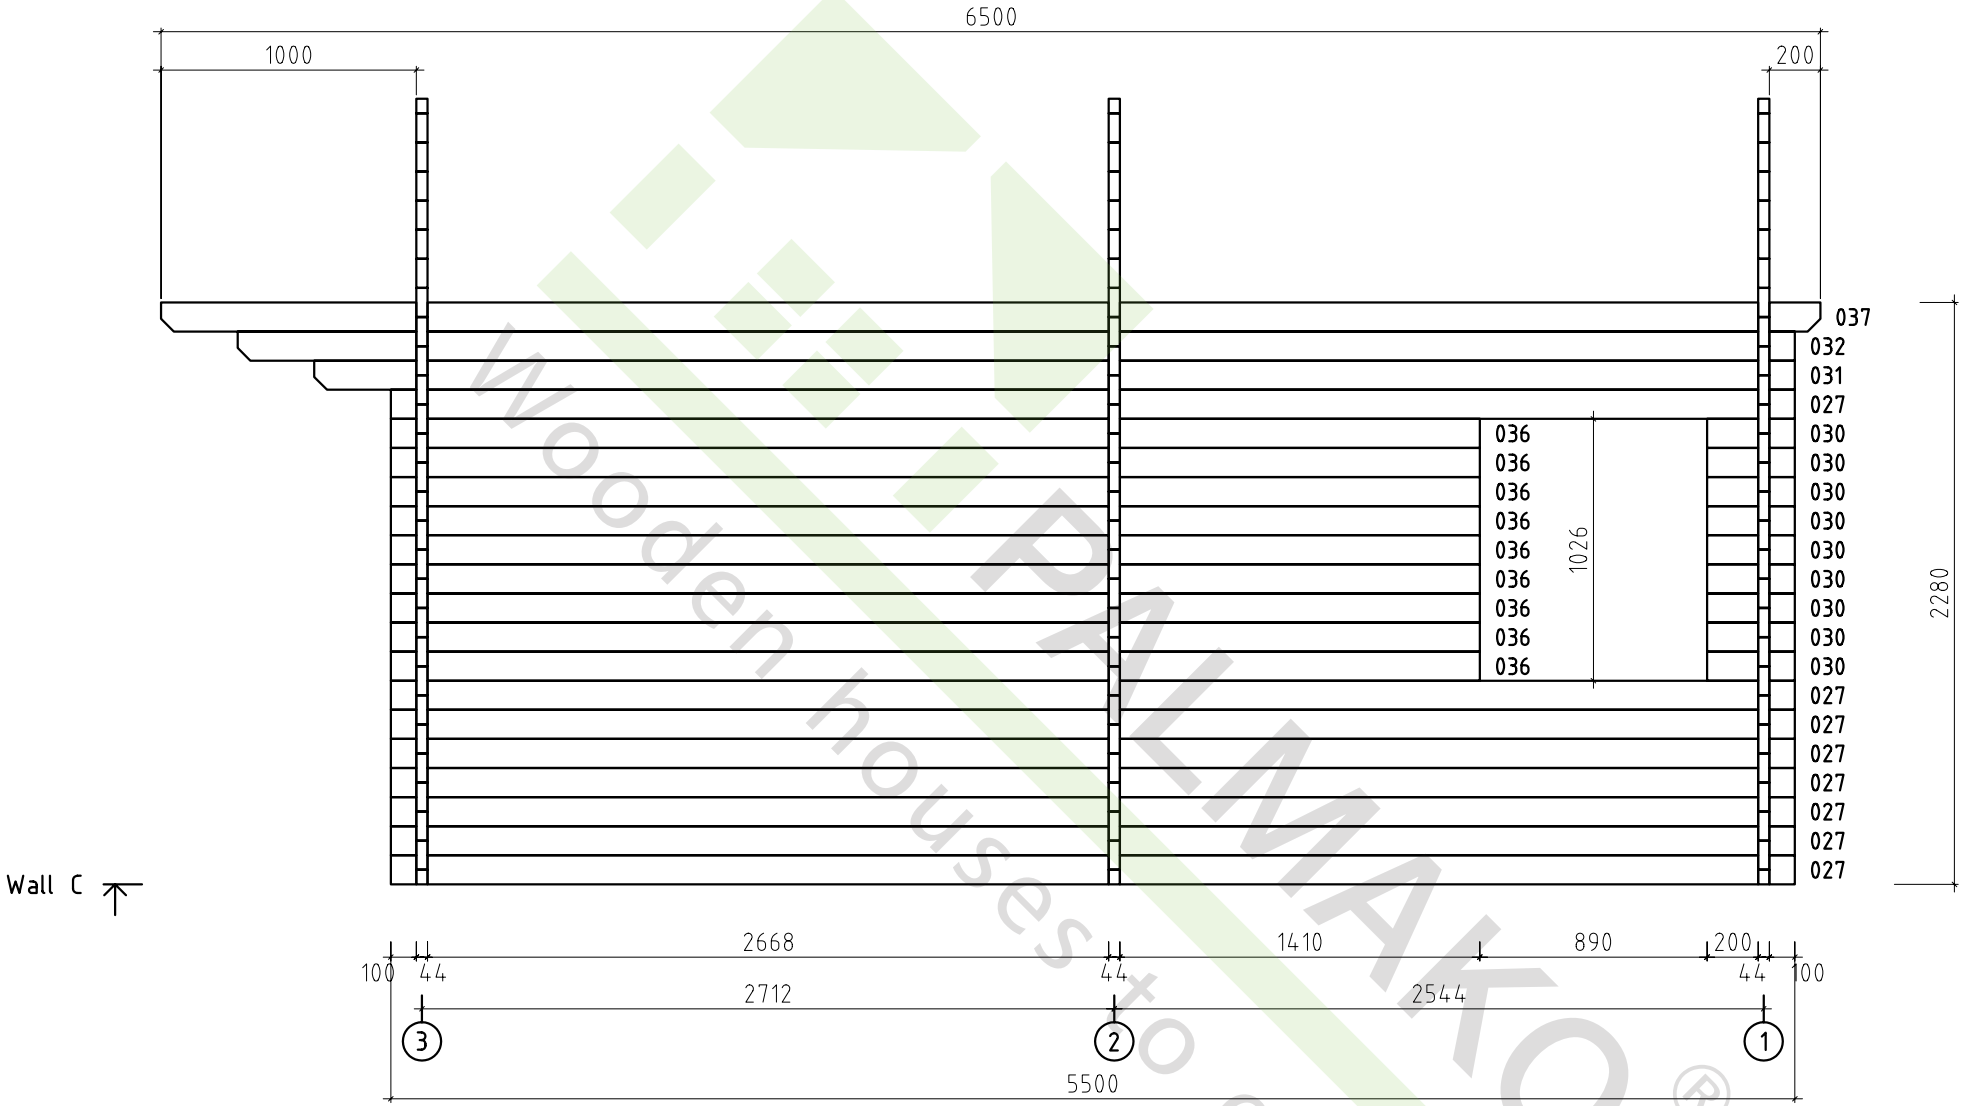


PALMAKO ®
Wooden houses to enjoy

Kood	"Barbara"	Leht	4
Joonis	WALL C	Mootkava	1:30
Materjal	4.4x11.4	Kuup.	11.01.2007
Joonestas	Argo Palm	File	Barbara.dwg

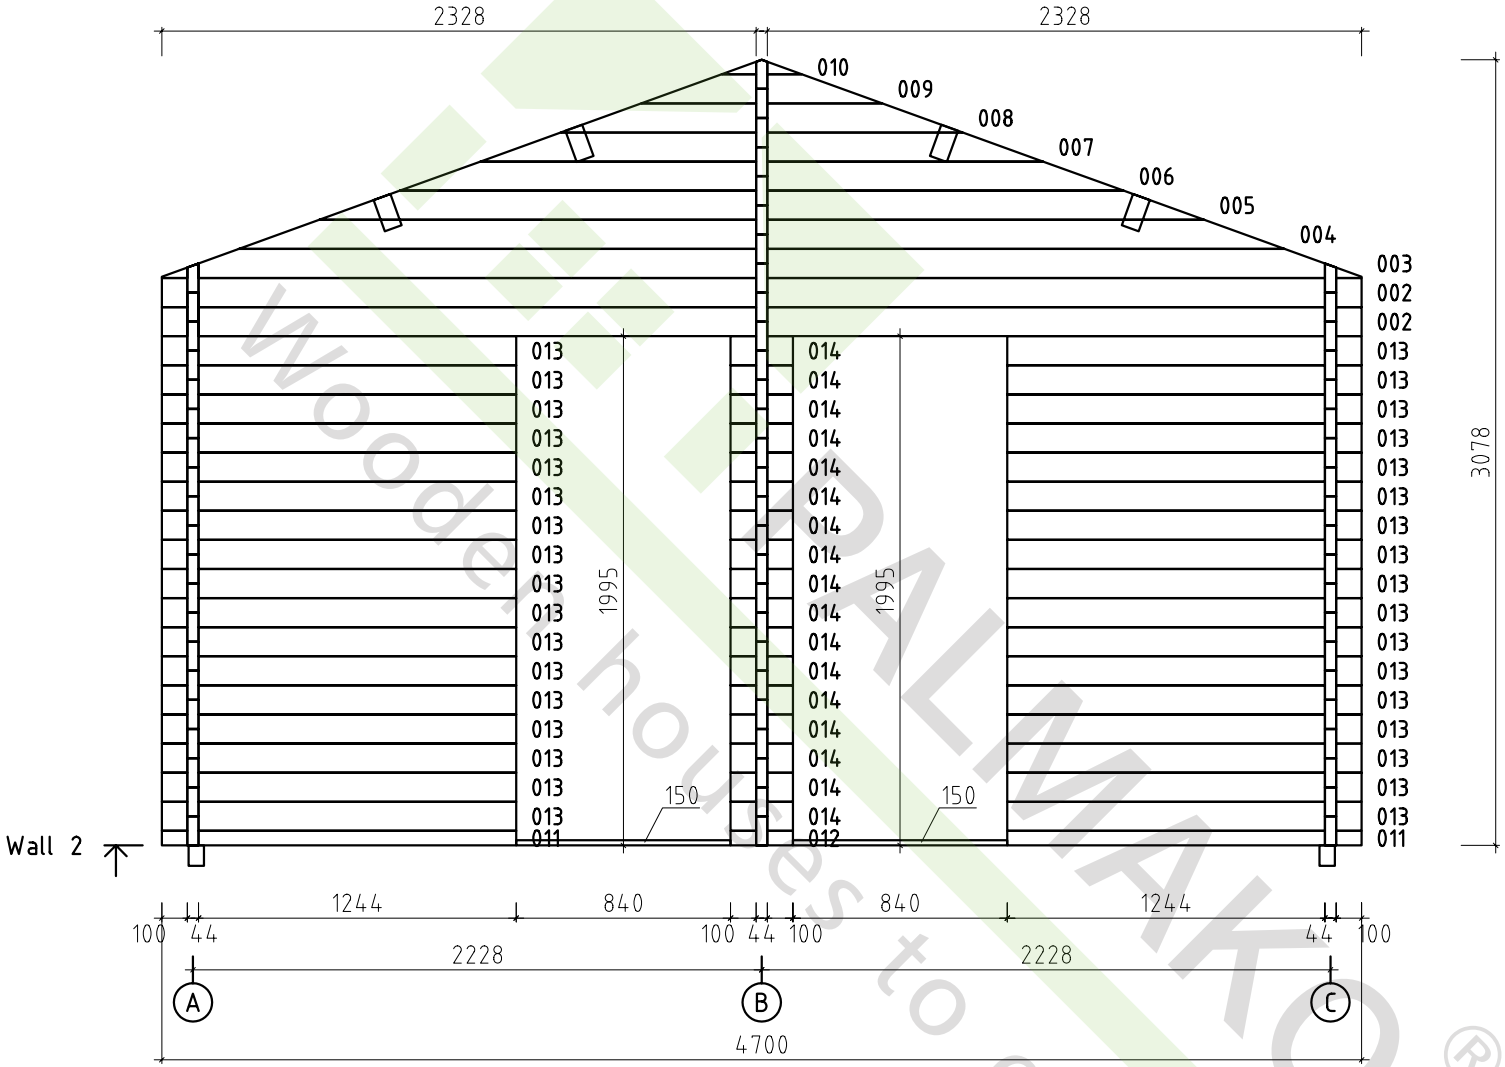


PALMAKO ®
Wooden houses to enjoy

Kood	"Barbara"	Leht	6
Joonis	WALL 2	Mootkava	1:30
Materjal	4.4x11.4	Kuup.	11.01.2007
Joonestas	Argo Palm	File	Barbara.dwg

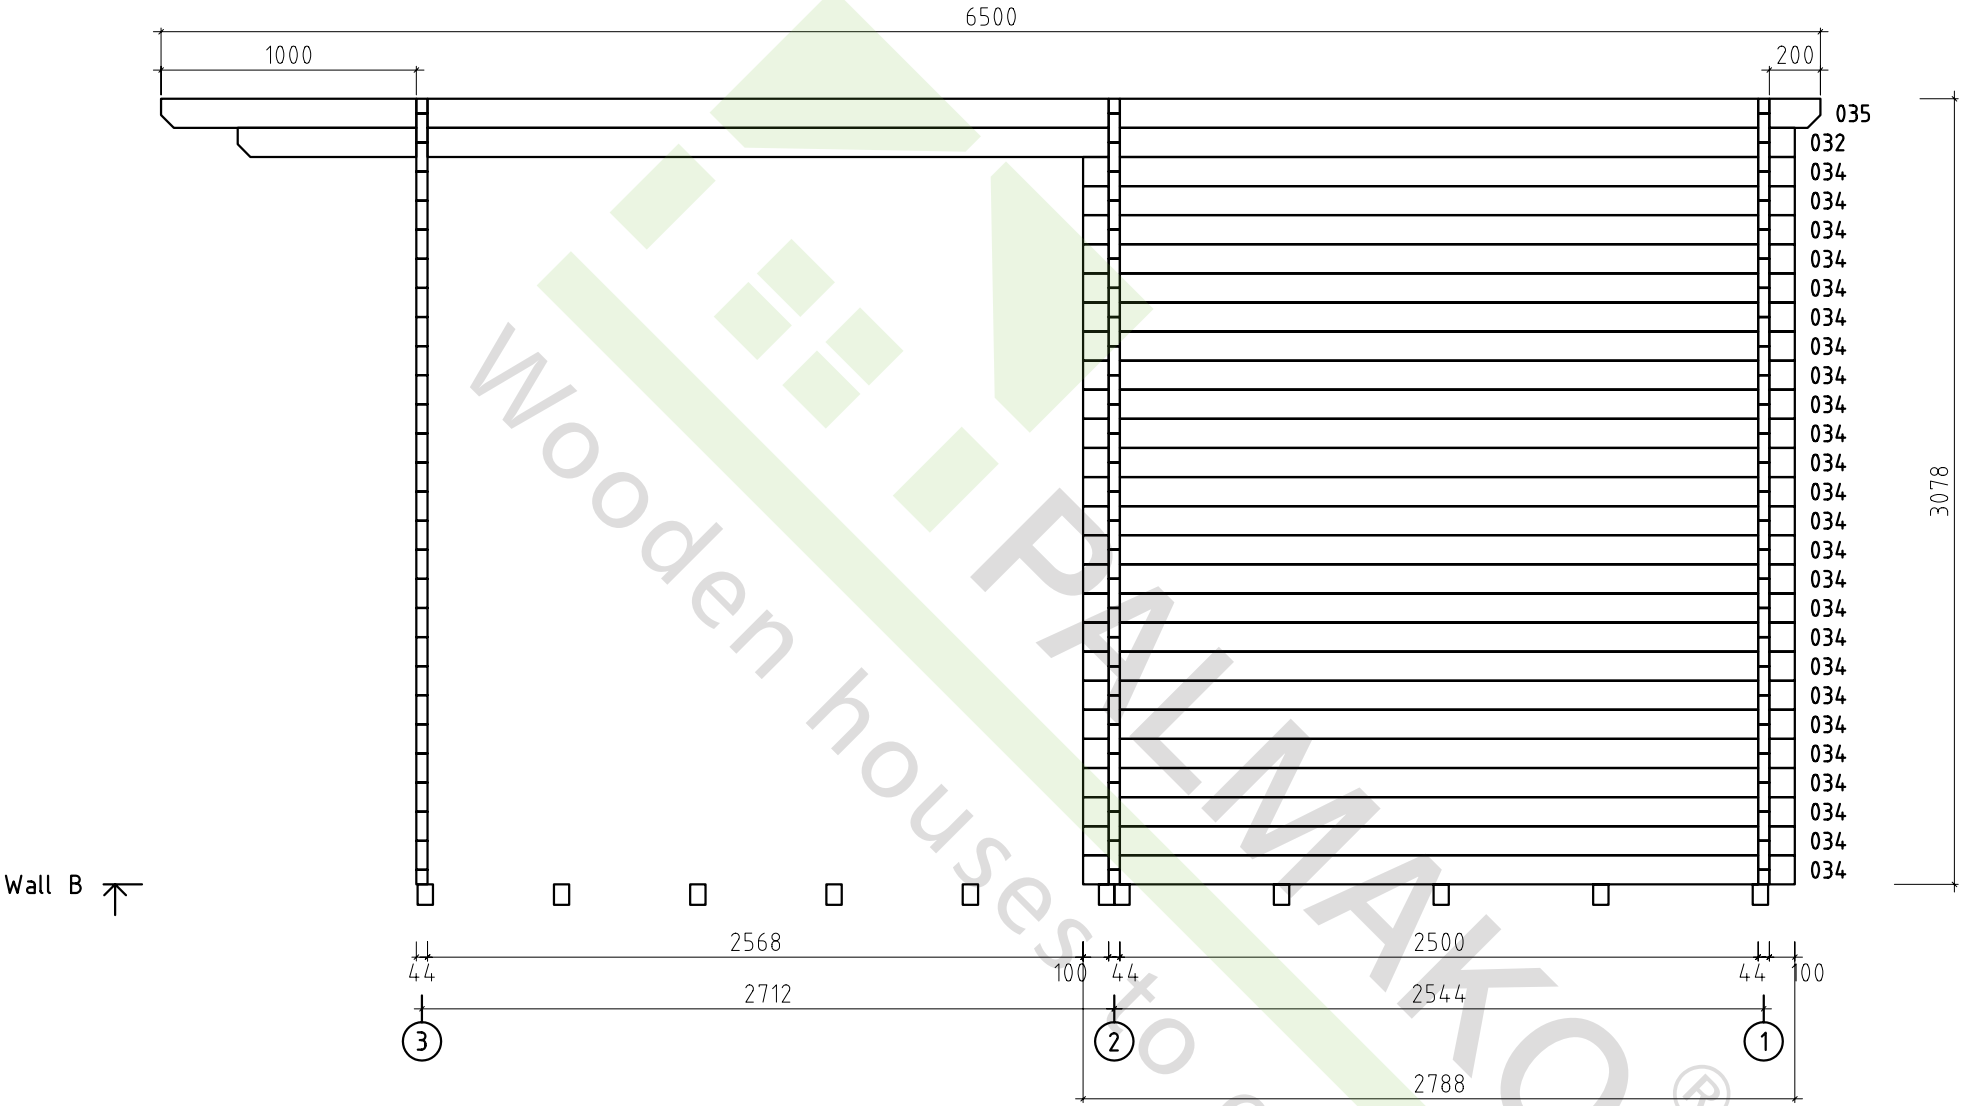


PALMAKO ®
Wooden houses to enjoy

Kood	"Barbara"	Leht	3
Joonis	WALL B	Mootkava	1:30
Materjal	4.4x11.4	Kuup.	11.01.2007
Joonestas	Argo Palm	File	Barbara.dwg

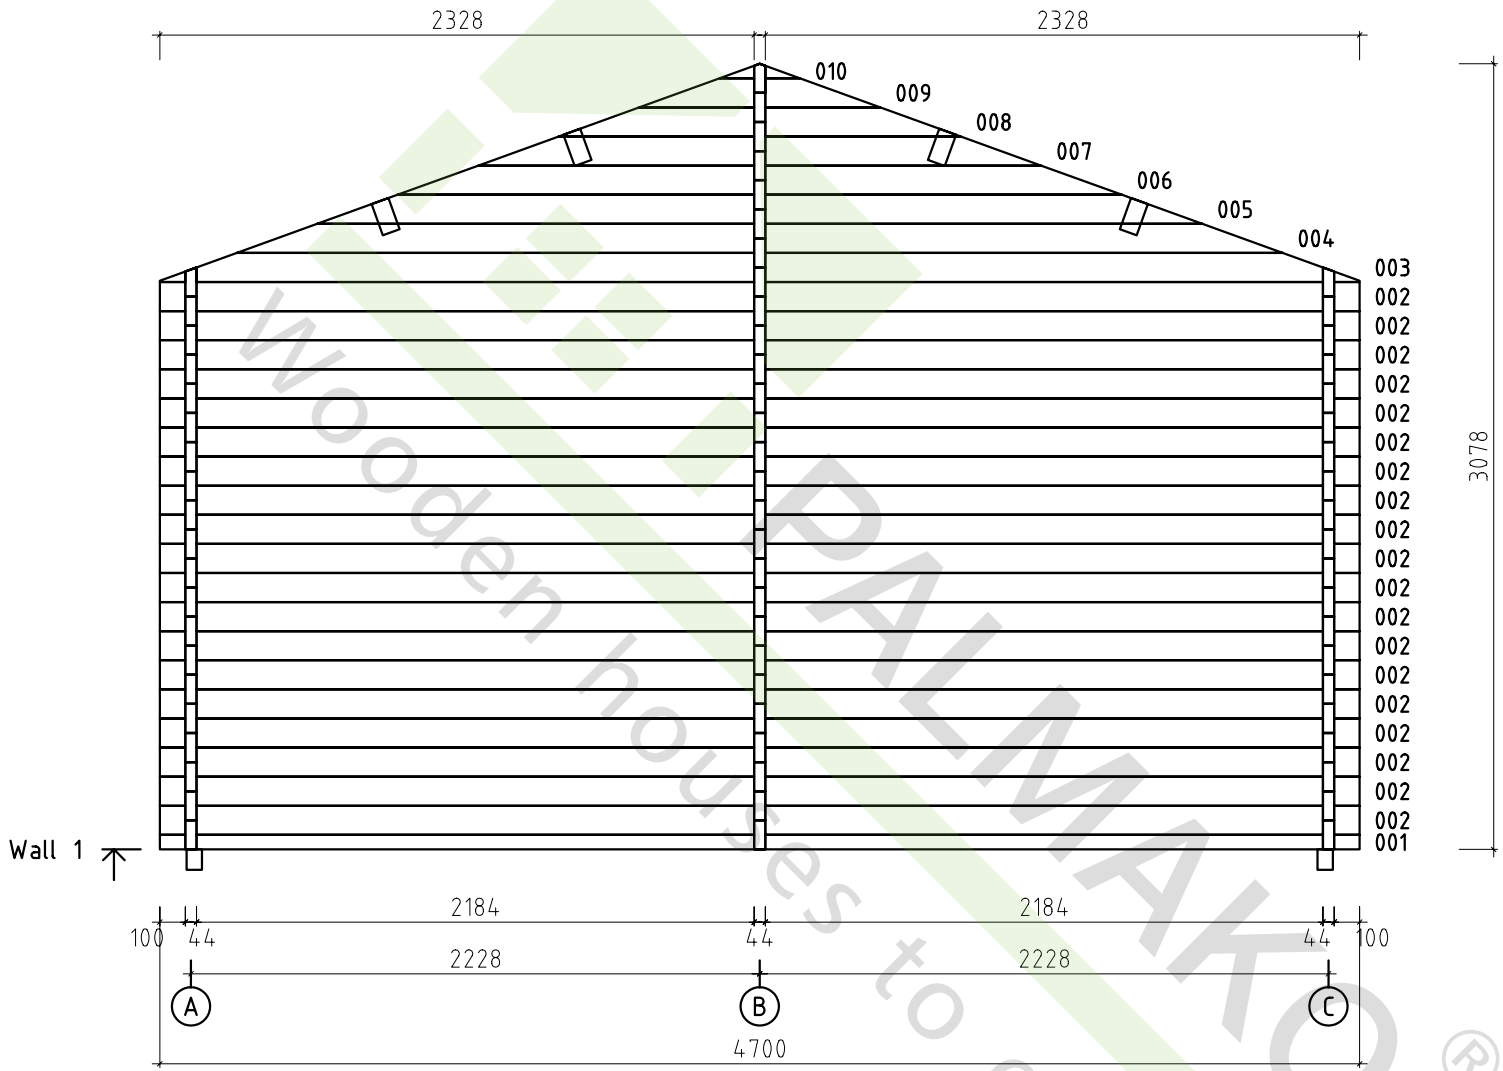

PALMAKO ®
Wooden houses to enjoy

Kood	"Barbara"	Leht	5
Joonis	WALL 1	Mootkava	1:30
Materjal	4.4x11.4	Kuup.	11.01.2007
Joonestas	Argo Palm	File	Barbara.dwg

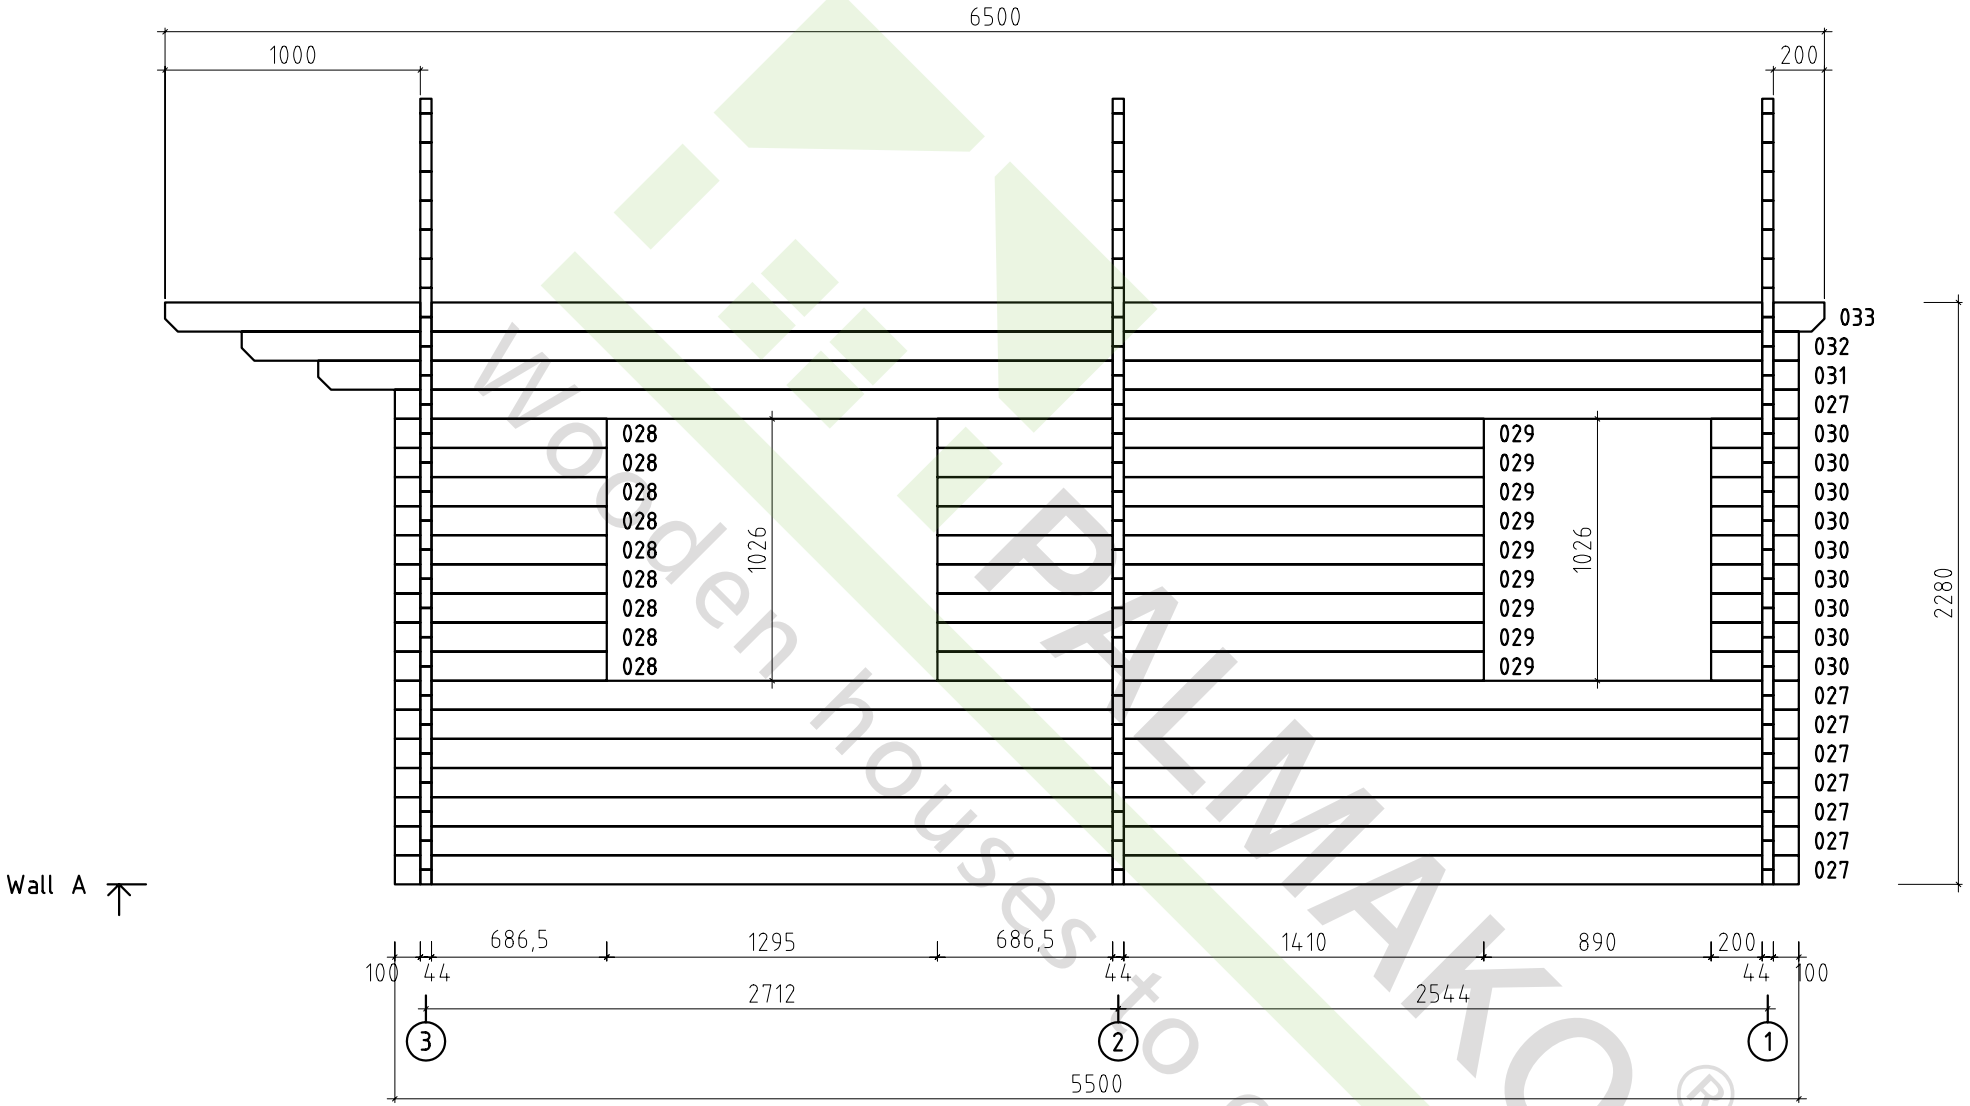

PALMAKO ®
Wooden houses to enjoy

Kood	"Barbara"	Leht	2
Joonis	WALL A	Mootkava	1:30
Materjal	4.4x11.4	Kuup.	11.01.2007
Joonestas	Argo Palm	File	Barbara.dwg